


Space plan  
平面方案

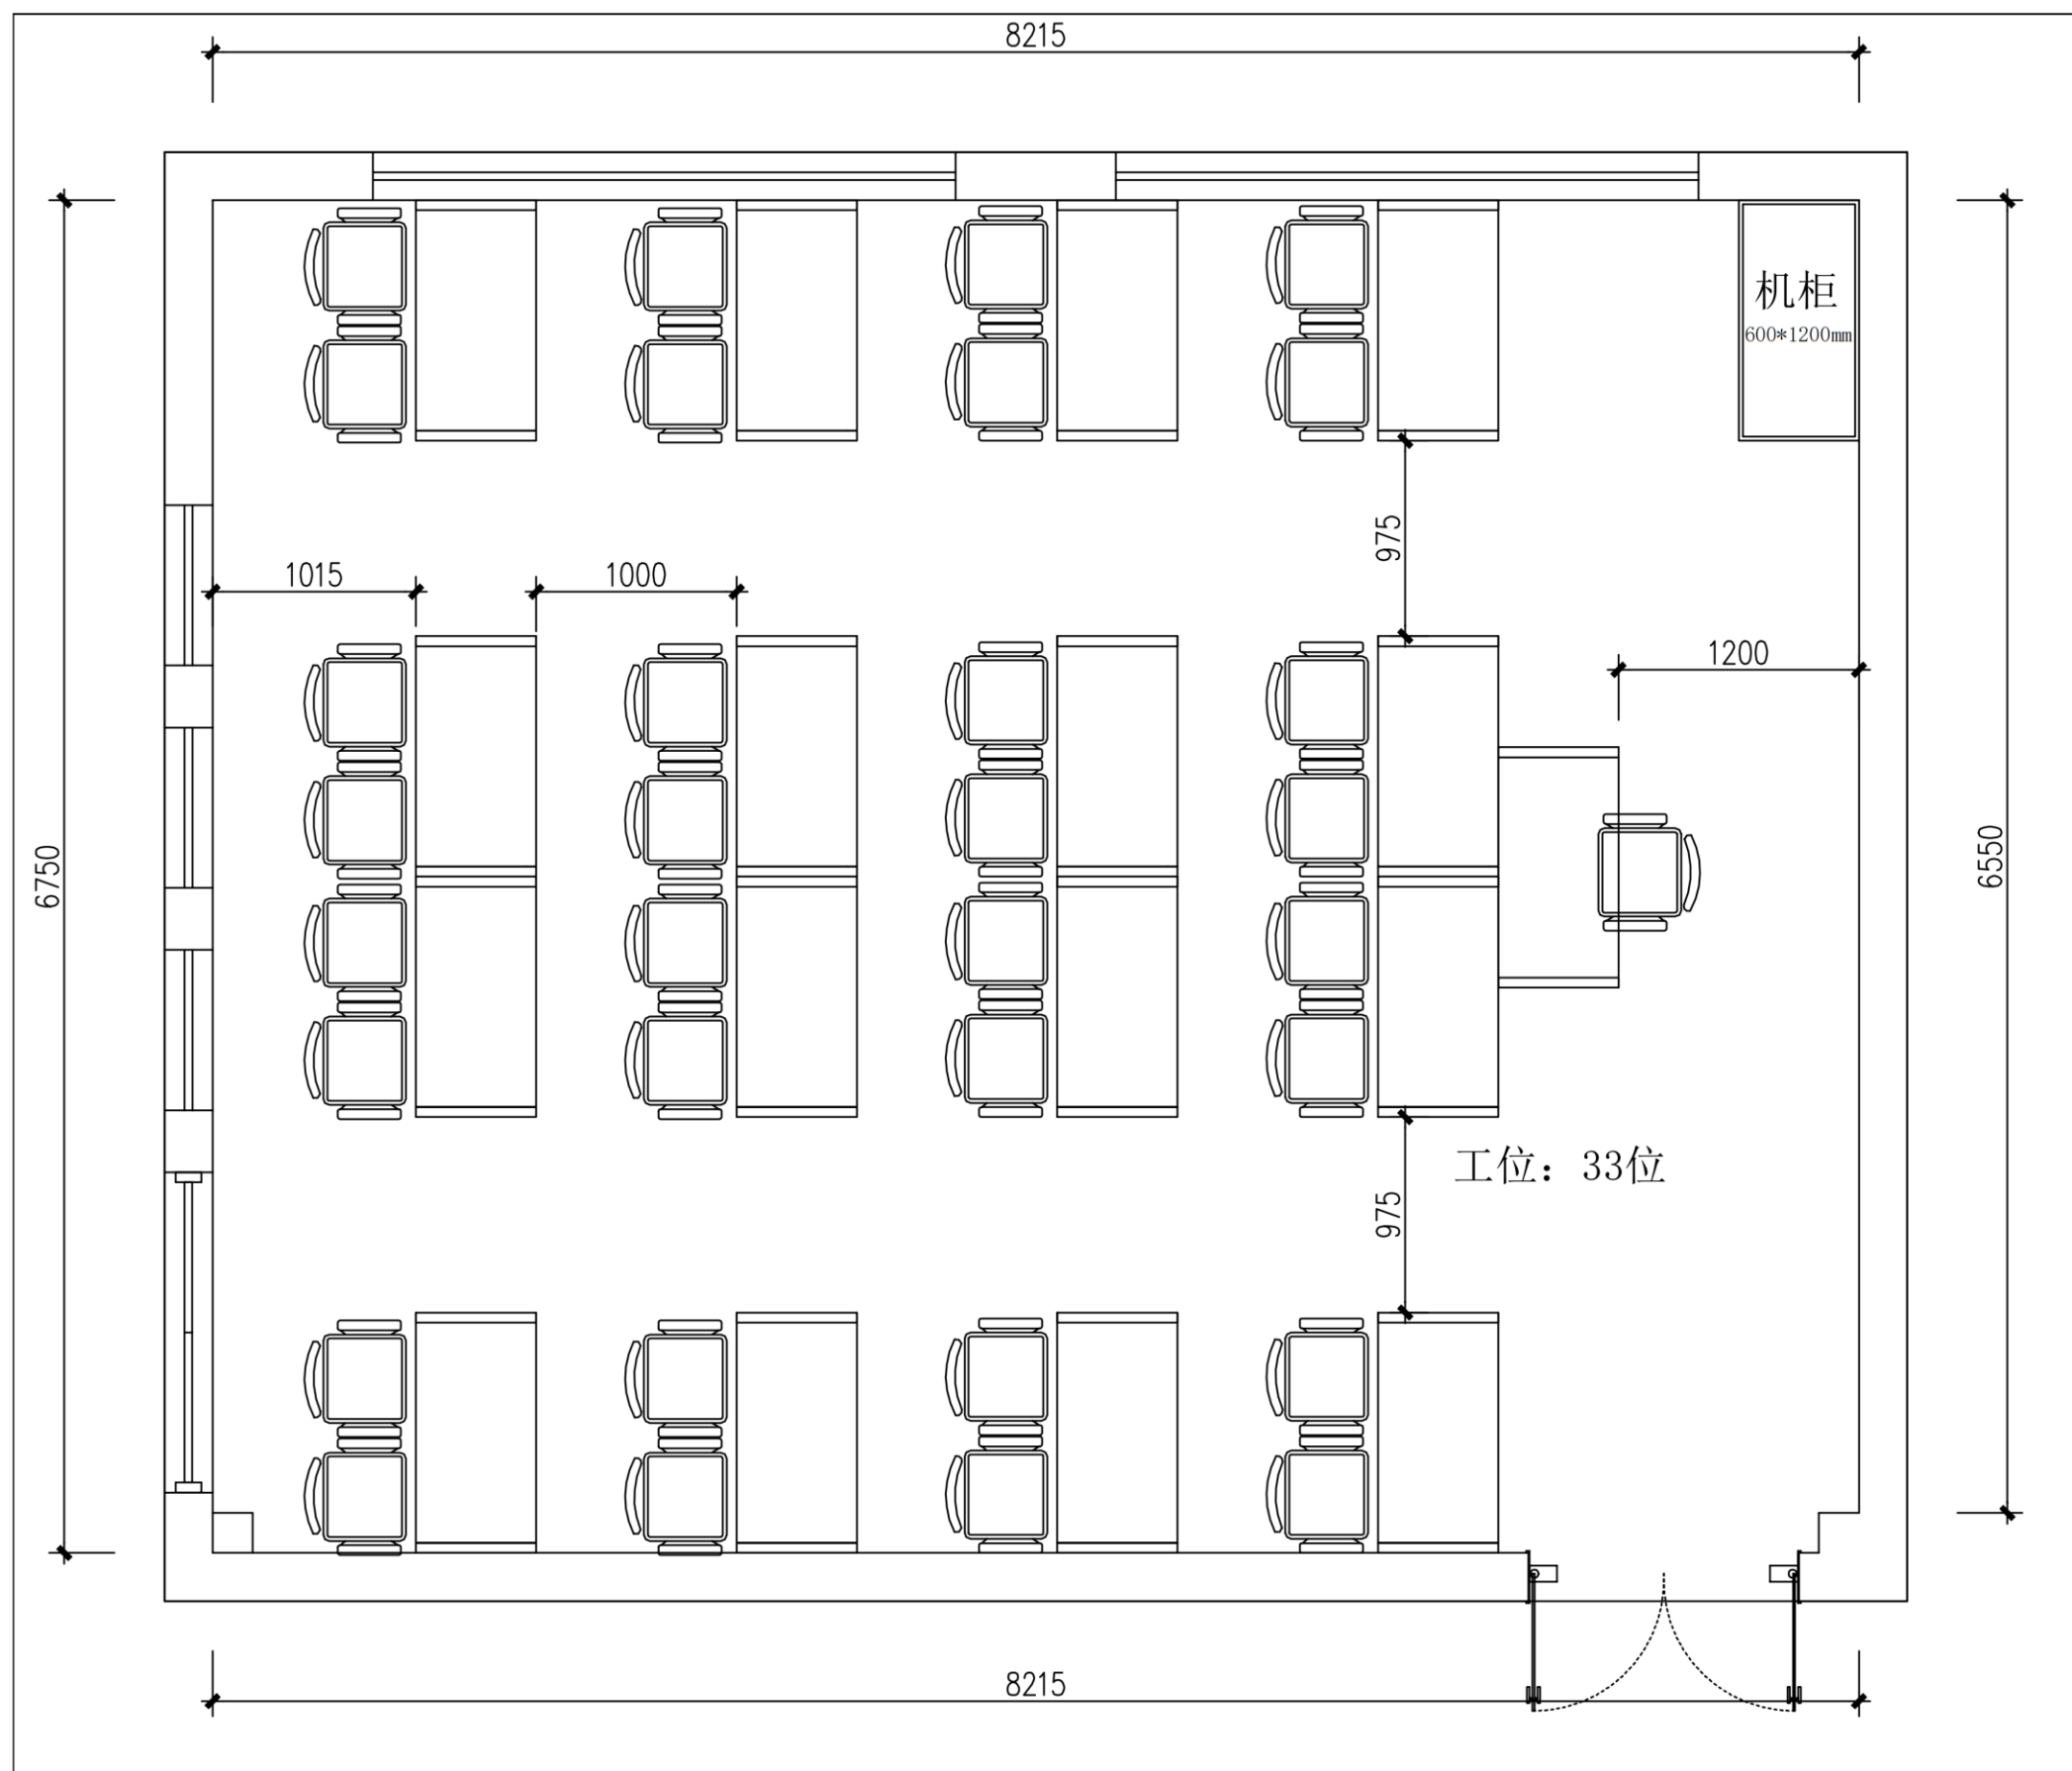

# 教室-效果图

遮光卷帘

灯具出新

顶面乳胶漆出新


利旧玻璃门



地面地胶

墙面乳胶漆出新

Space plan 平面方案

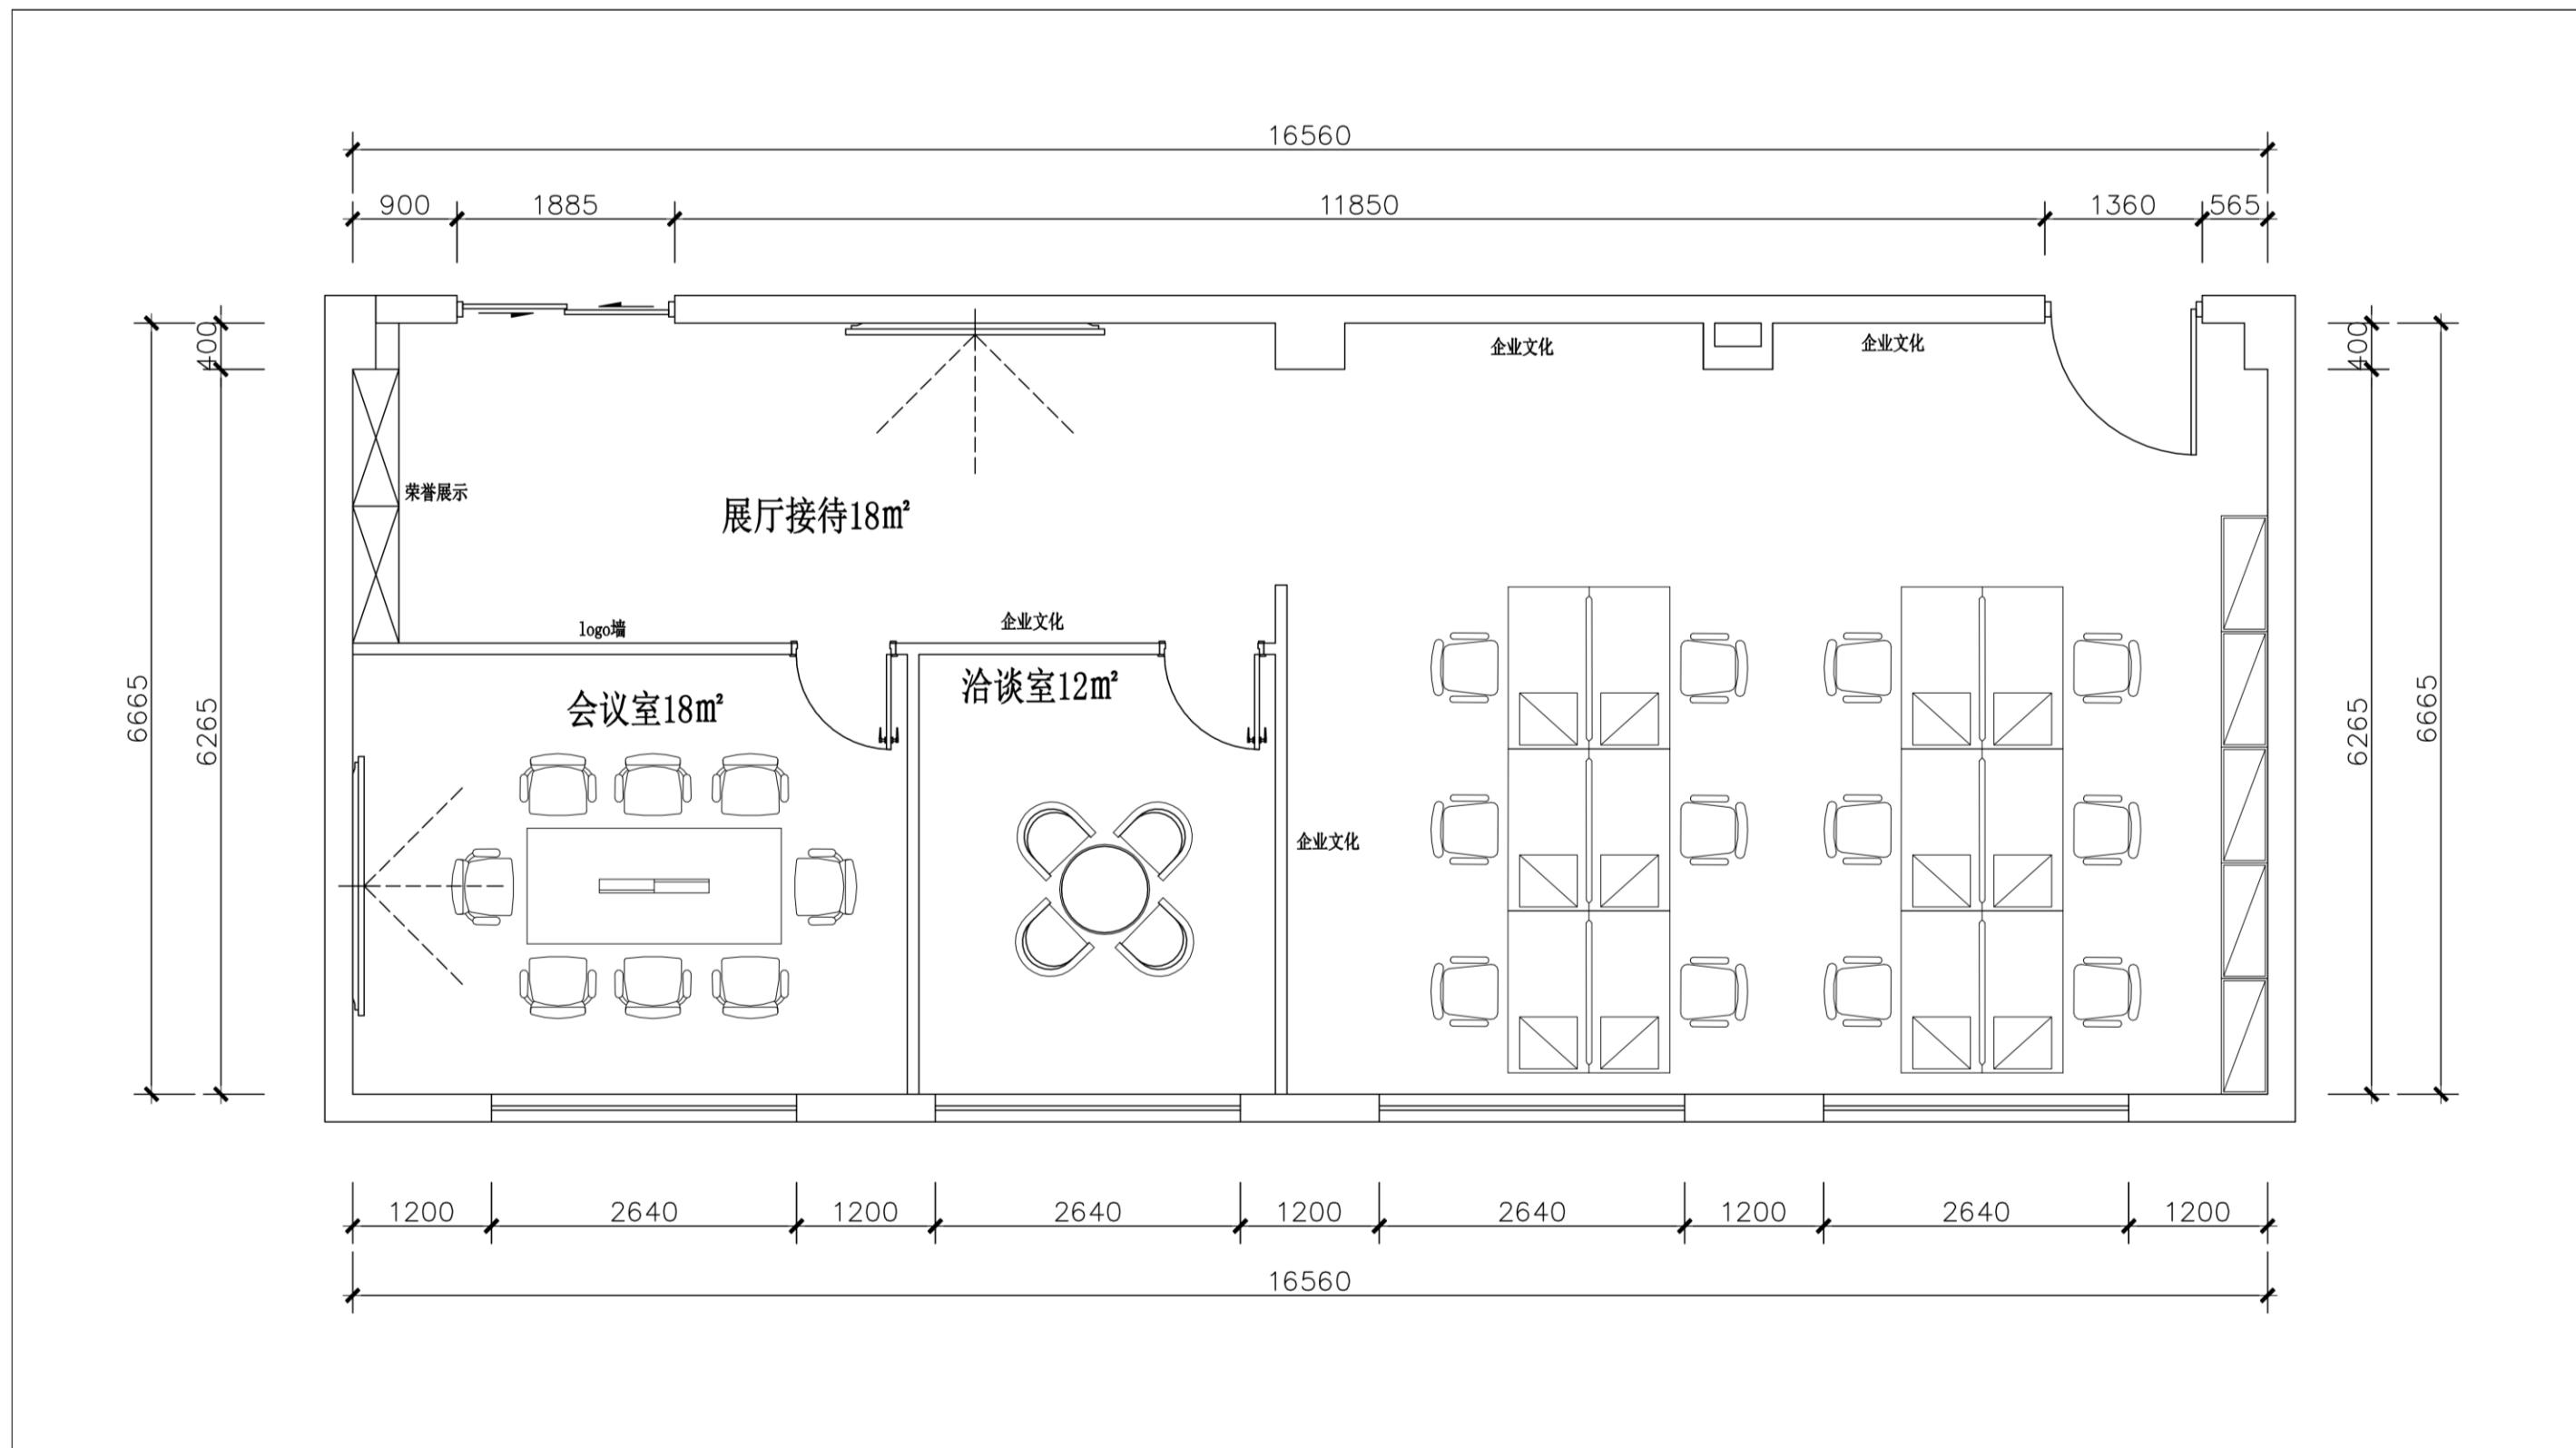

# 前厅及办公区域-效果图

